



VINHOMES KING PARK

KHU ĐÔ THỊ MỚI PHÍA TÂY BẮC THÀNH PHỐ BẮC NINH (KHU 1)

TỔNG MẶT BẰNG

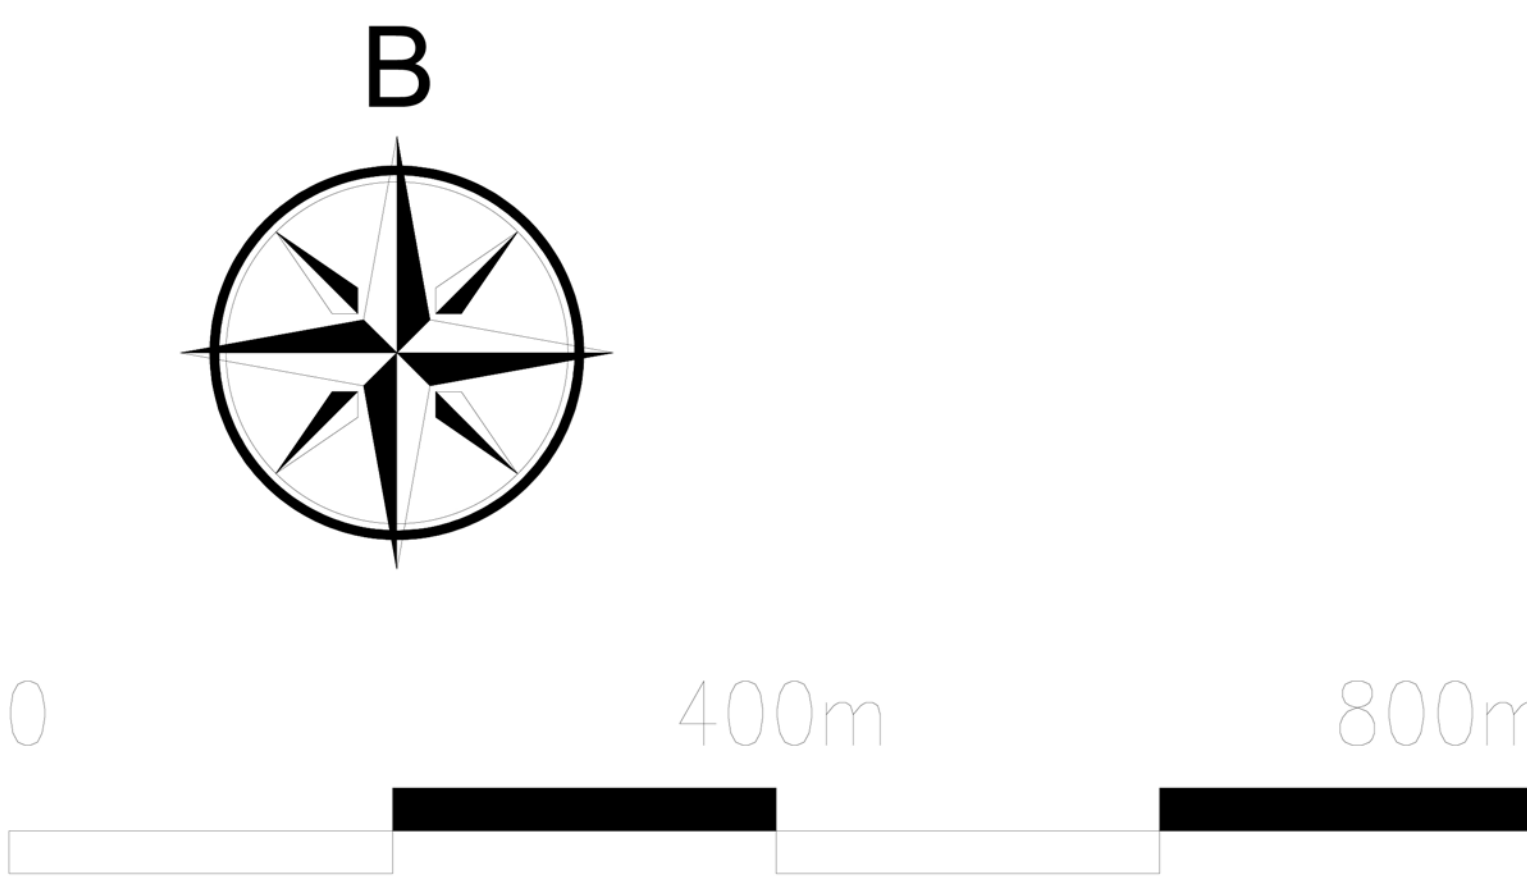

GHI CHÚ	
BIỆT THỰ ĐƠN LẬP	
BIỆT THỰ SONG LẬP	
NHÀ LIỀN KỀ	
THƯƠNG MẠI DỊCH VỤ	
VỊ TRÍ CẢN NGẮT DẪY	

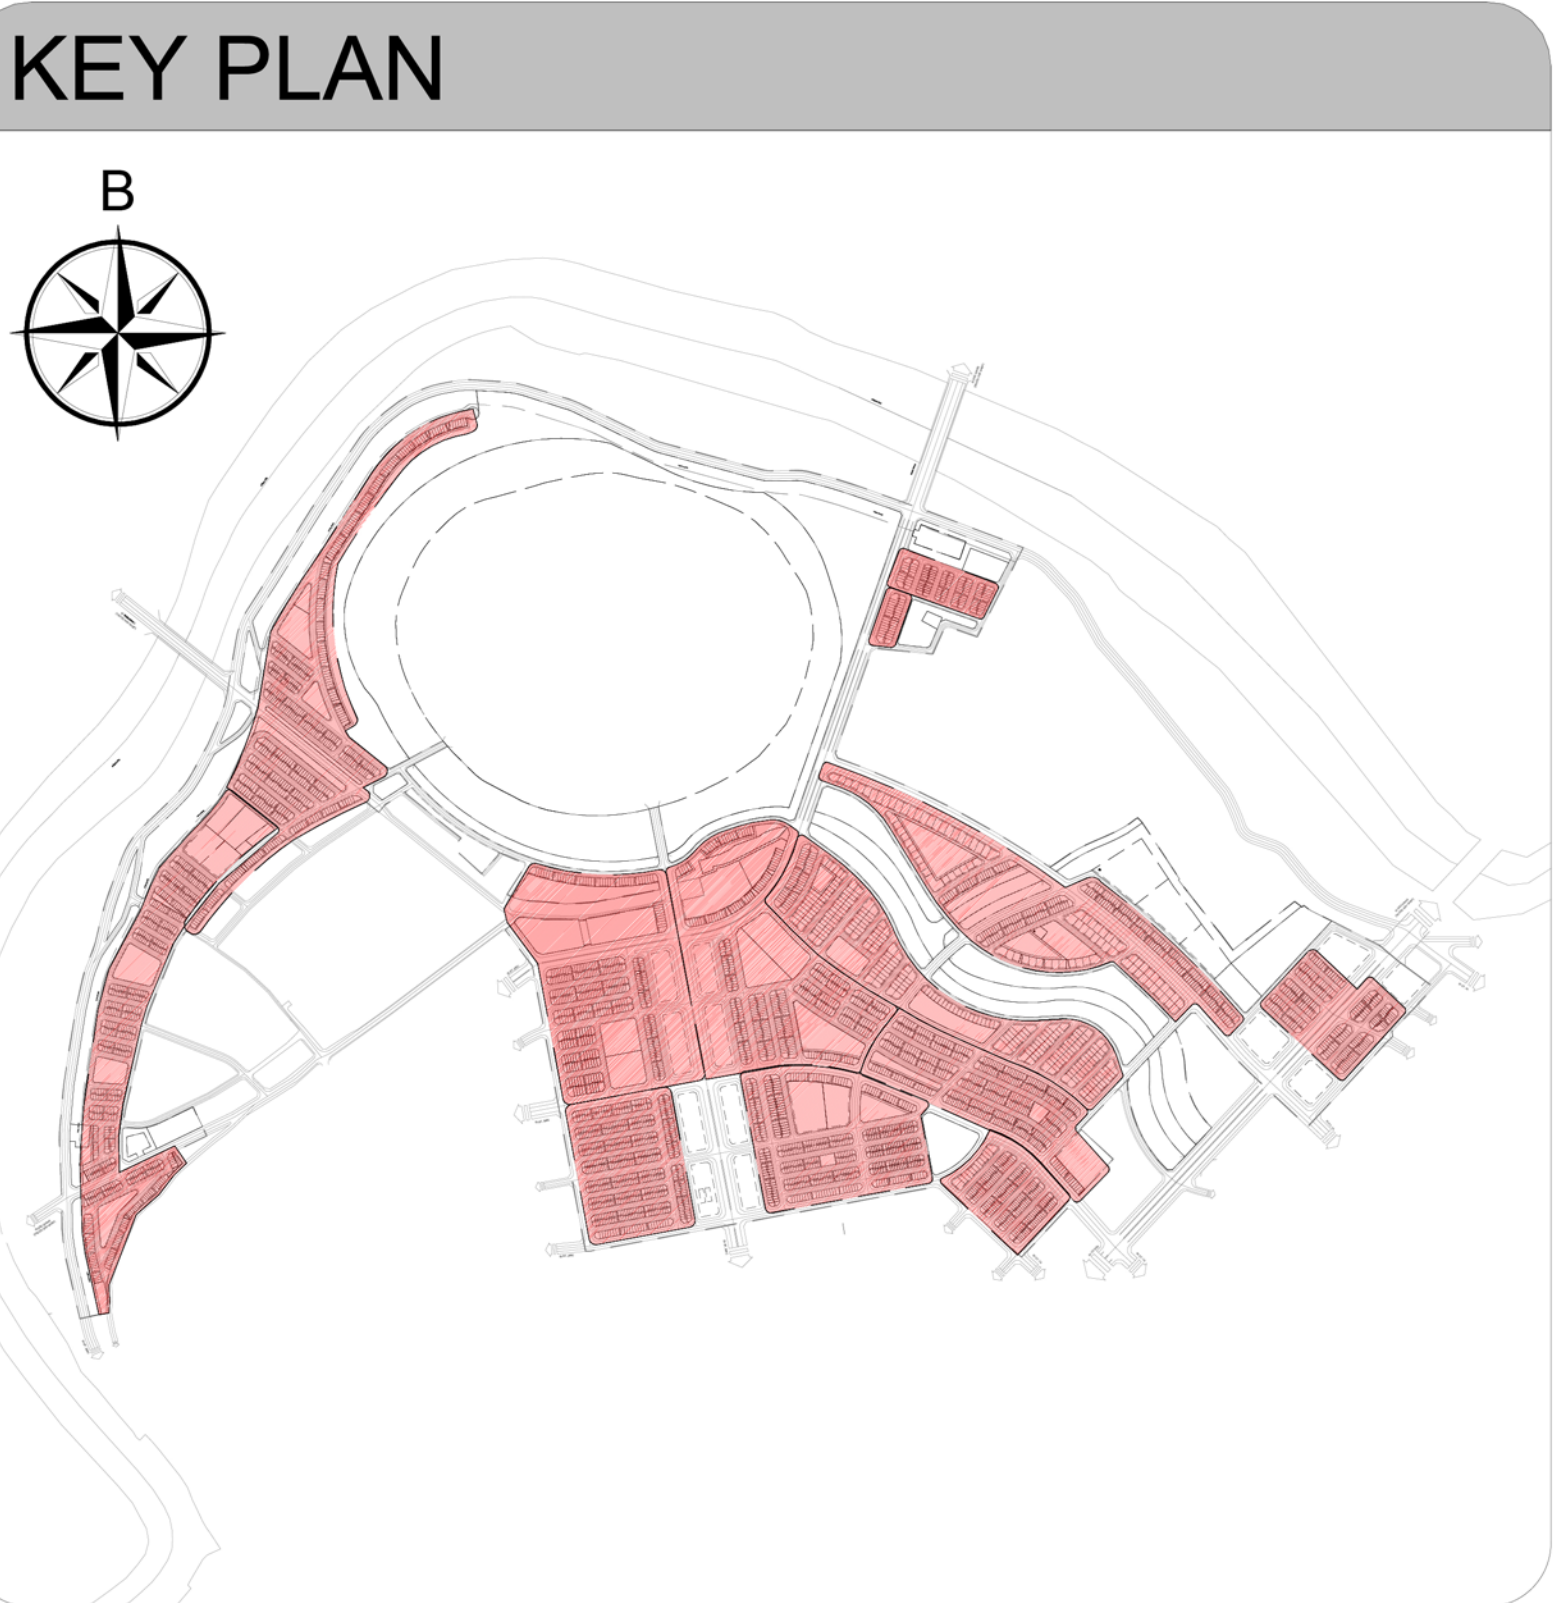

* Thông tin, hình ảnh và các tiện ích trong tài liệu chỉ mang tính chất tương đối và có thể được điều chỉnh theo quyết định của Chủ đầu tư tại từng thời điểm đảm bảo phù hợp với quy hoạch và thực tế thi công, vận hành của Dự án.
* Các thông tin, cam kết chính thức sẽ được quy định cụ thể tại Hợp đồng mua bán.
* Việc quản lý, vận hành và kinh doanh của khu đô thị sẽ theo quy định của Ban quản lý tại từng thời điểm.